


GRUNDRISS OG 3

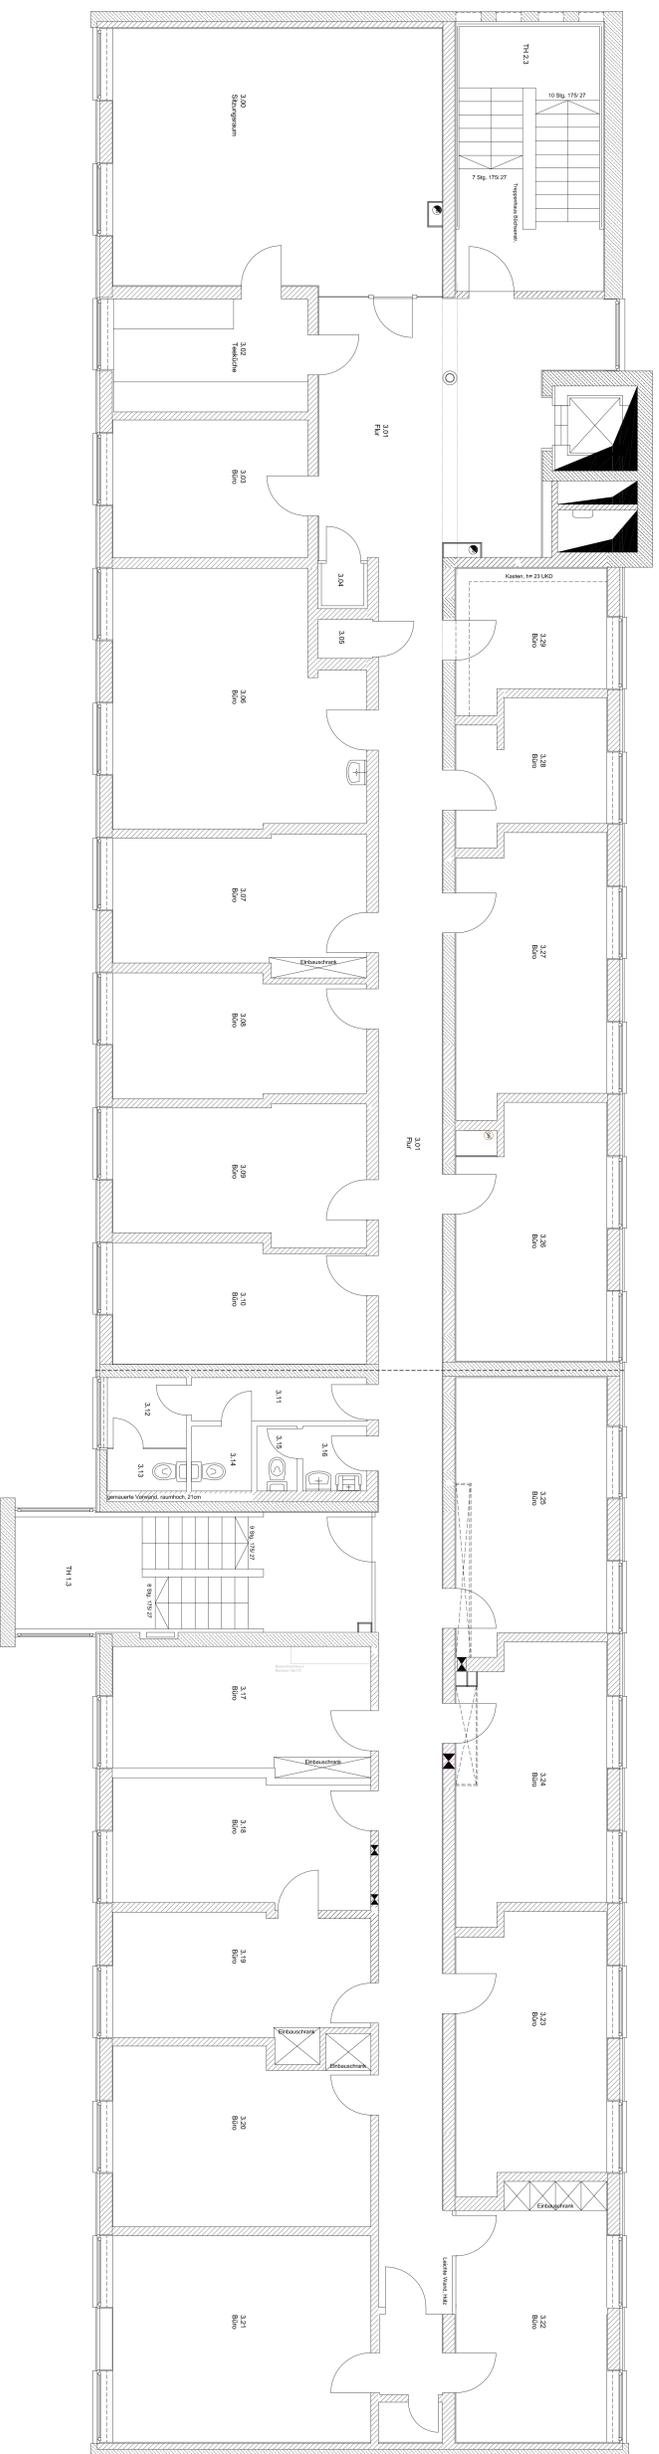

AUSFÜHRUNG

VORABZUG
 CVM
 2008-07-31
 M 1:50
 DATUM










